

R



RUSSO
PROMOTION

Résidence


L'ATTIQUE



Images non contractuelles

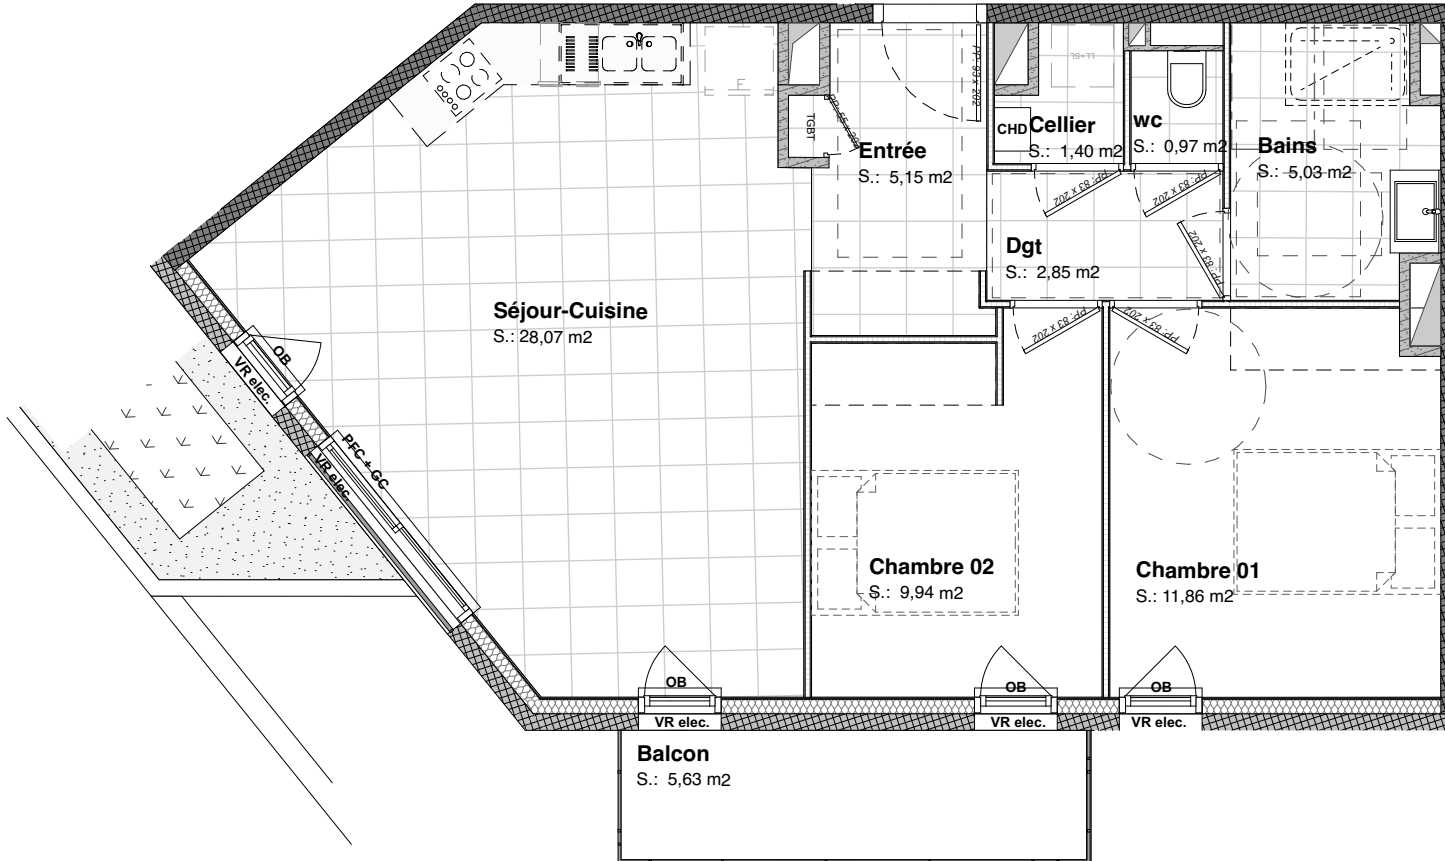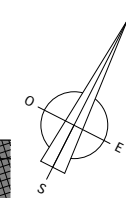

Rue saint Gouesnou
GUESNOU (29850)
PLAN DE SITUATION

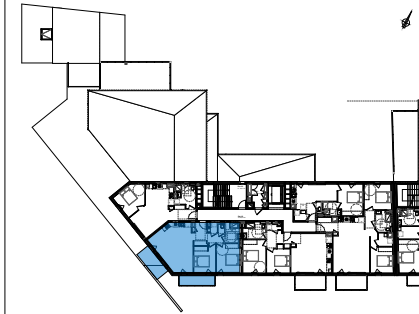

INFORMATIONS
R+3 - Logt 304 - T3

Surface habitable:

Cellier	1,40
Chambre 01	11,86
Chambre 02	9,94
Dgt	2,85
Entrée	5,15
Séjour-Cuisine	28,07
wc	0,97

Total	65,27
<u>Annexes</u>	
Balcon	5,63 m ²

LEGENDE

PFC	Porte Fenêtre Couissante
OF	Ouvrant à la Française
OB	Oscillo Battant
VR+elec	Volet Roulant Electrique
GC	Garde-corps
PV	Pare Vue
CHD	Chaudière
TGBT	Tableau Général Basse Tension
	Gaines Technique

NOTES

- Des modifications sont susceptibles d'être apportées à ce plan suivant les impératifs techniques.
- Les surfaces indiquées sont approximatives.
- Les retombées, hauteurs, allèges ainsi que les emplacements et équipements sanitaires sont donnés à titre indicatif.
- Le mobilier n'est pas fourni
- Les plans des cuisines ne sont pas contractuels

02 29 61 05 05

