
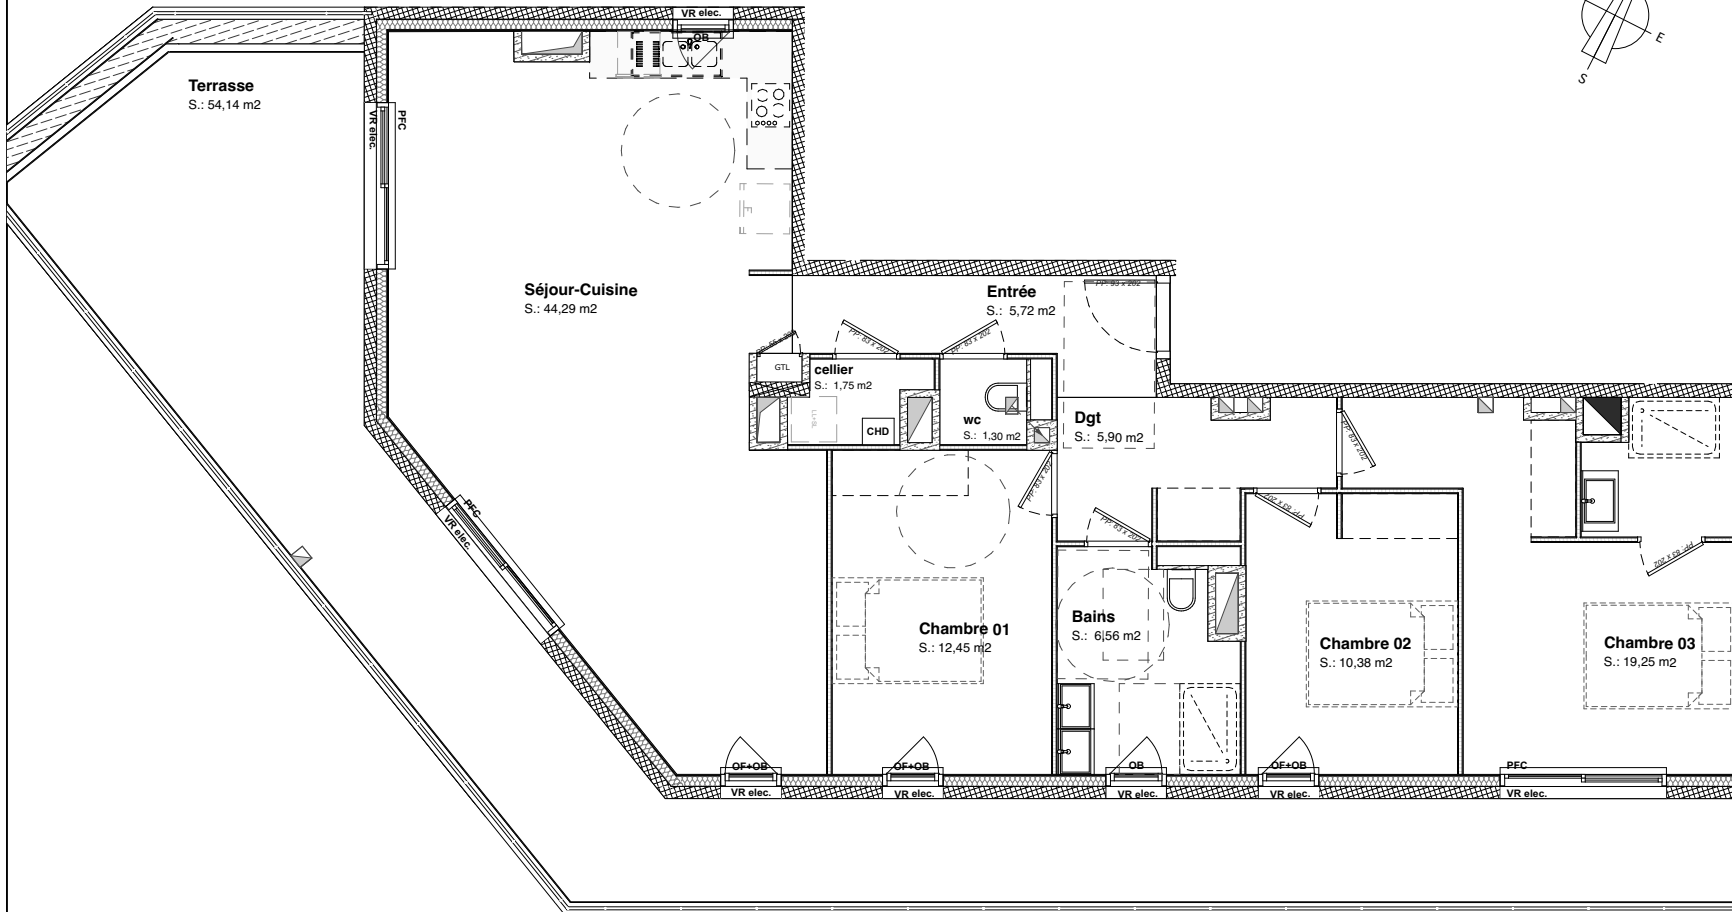


R

RUSSO
PROMOTION

Résidence


L'ATTIQUE

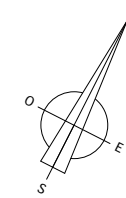

Images non contractuelles

Rue saint Gouesnou
GOUESNOU (29850)

PLAN DE SITUATION

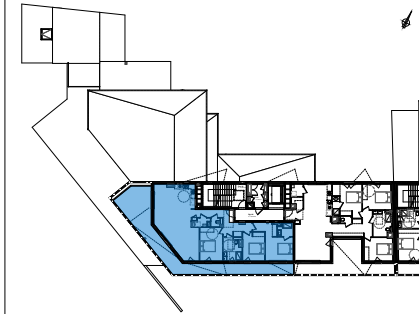

INFORMATIONS
R+4 - Logt 402 - T4

Surface habitable:

Bains	6,56
Chambre 01	12,45
Chambre 02 + pl	10,38
Chambre 03 + pl	19,25
Dgt	5,90
Entrée	5,72
Séjour-Cuisine	44,29
cellier	1,75
wc	1,30

Total	Annexes	107,60
Terrasse		54,14

NOTES

- Des modifications sont susceptibles d'être apportées à ce plan suivant les impératifs techniques.
- Les surfaces indiquées sont approximatives.
- Les retombées, hauteurs, allèges ainsi que les emplacements et équipements sanitaires sont donnés à titre indicatif.
- Le mobilier n'est pas fourni
- Les plans des cuisines ne sont pas contractuels

LEGENDE

PFC	Porte Fenêtre Couissante
OF	Ouvrant à la Française
OB	Oscillo Battant
VR+elec	Volet Roulant Electrique
GC	Garde-corps
PV	Pare Vue
CHD	Chaudière
TGBT	Tableau Général Basse Tension
	Gaines Technique



02 29 61 05 05

