

L'ÎLOT COLLET

Vivre au coeur de la ville

Plans de vente


Rez-de-chaussée

Appartement 01 - T1 bis

Salon / Chambre	13.66 m ²
Cuisine / Séjour	12.30 m ²
Salle d'eau	3.20 m ²
WC	1.99 m ²

Surface totale : 31.15m²

Surface annexe - Jardin : 8m²

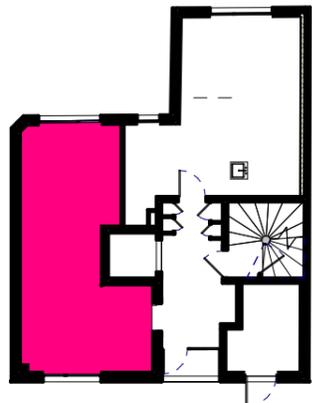


Plan de situation



Date :
07/08/2025

Indice : D

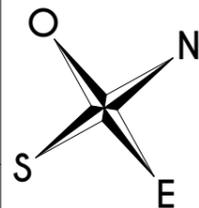


Légende :

CH : Chaudière Gaz
 TGBT : Tableau électrique
 LL : Emplacement lave-linge
 SL : Emplacement sèche-linge
 LV : Emplacement lave-vaisselle
 Réfri. : Emplacement réfrigérateur

Nota :

Des modifications sont susceptibles d'être apportées à ce plan en fonction des nécessités techniques de la réalisation, tant en ce qui concerne les dimensions libres que les équipements. Les surfaces indiquées sont approximatives. Les retombées, hauteurs sous plafond, allèges, retombées de fenêtres ainsi que l'emplacement des équipements sanitaires sont donnés à titre indicatif. Le mobilier n'est pas fourni. Les plans de cuisines ne sont pas contractuels.

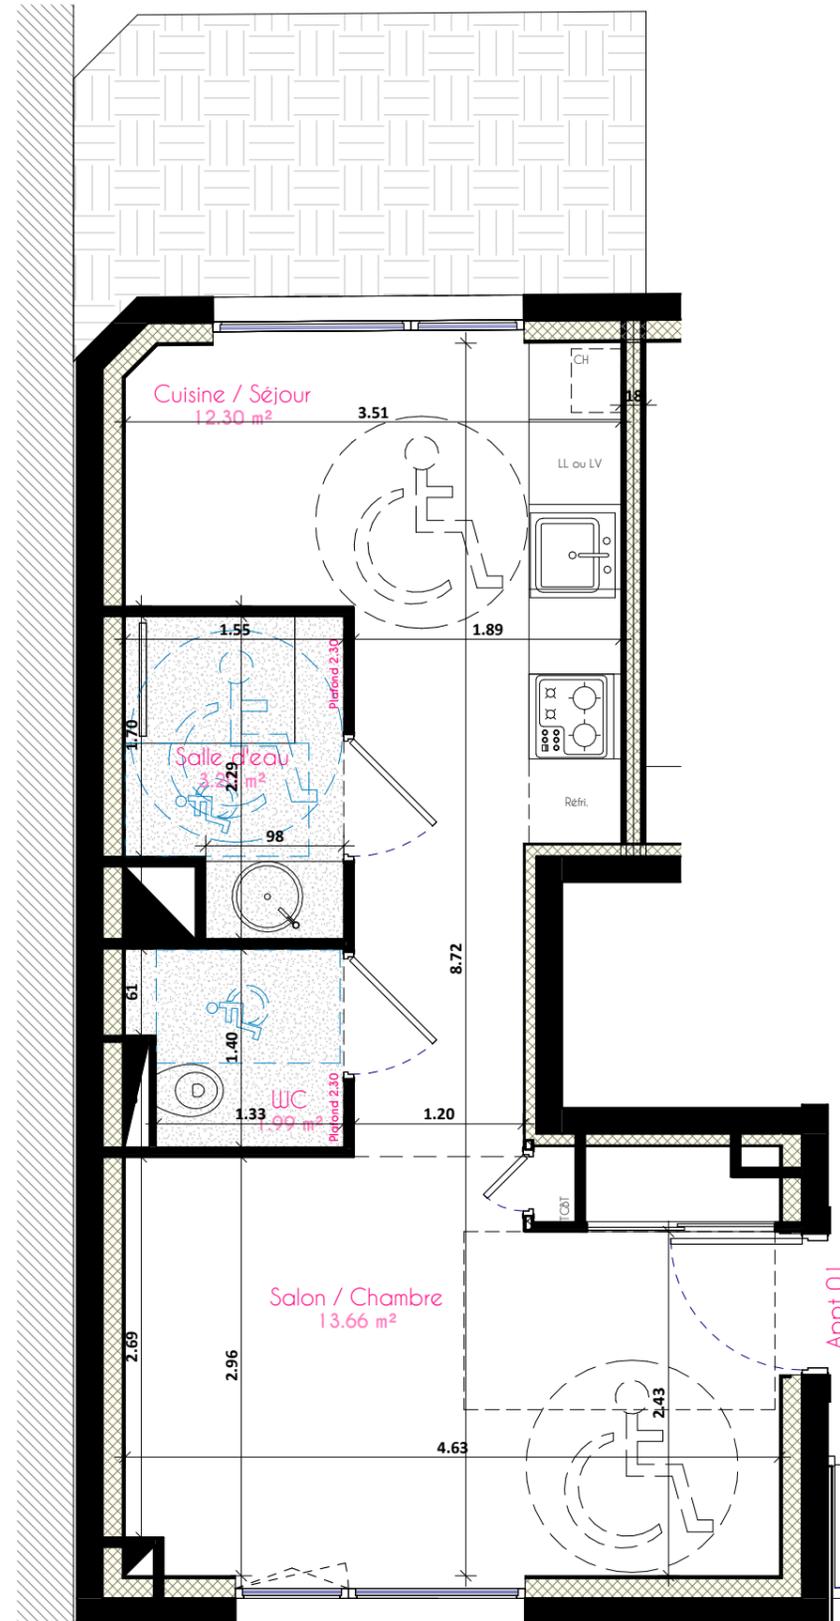

Hauteur sous plafond (HSP) : 250 cms