


R

RUSSO
PROMOTION

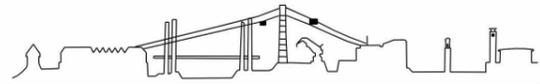

L'ÎLOT COLLET


Vivre au coeur de la ville

Plans de vente


Quatrième étage

Appartement 41 - T1 bis

Pièce à vivre	29.17 m ²
Salle d'eau	5.34 m ²
Surface totale :	34.50m ²

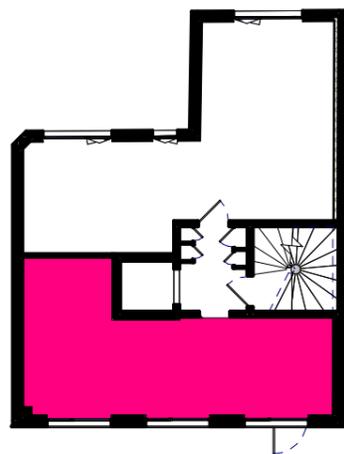


Plan de situation

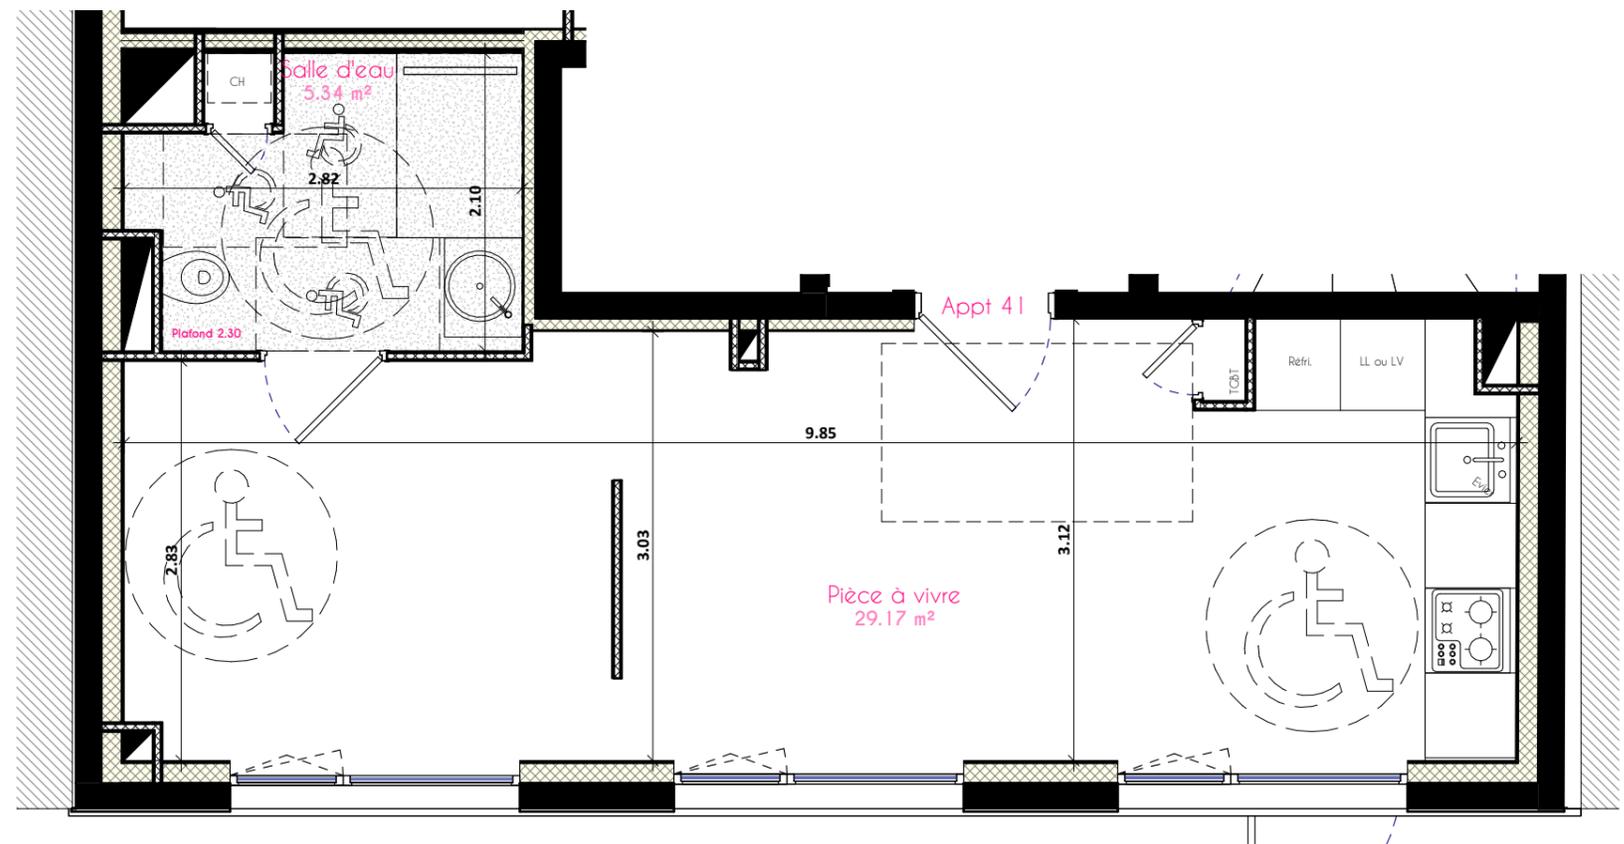

Date :
07/08/2025

Indice : D

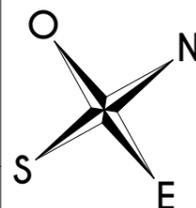

Légende :

- CH : Chaudière Gaz
- TGBT : Tableau électrique
- LL : Emplacement lave-linge
- SL : Emplacement sèche-linge
- LV : Emplacement lave-vaisselle
- Réfri. : Emplacement réfrigérateur

Nota :

Des modifications sont susceptibles d'être apportées à ce plan en fonction des nécessités techniques de la réalisation, tant en ce qui concerne les dimensions libres que les équipements. Les surfaces indiquées sont approximatives. Les retombées, hauteurs sous plafond, allèges, retombées de fenêtres ainsi que l'emplacement des équipements sanitaires sont donnés à titre indicatif. Le mobilier n'est pas fourni. Les plans de cuisines ne sont pas contractuels.



Hauteur sous plafond (HSP) : 250 cms